




HARMONIJA

Harmonija mājās. Harmonija dzīvē.

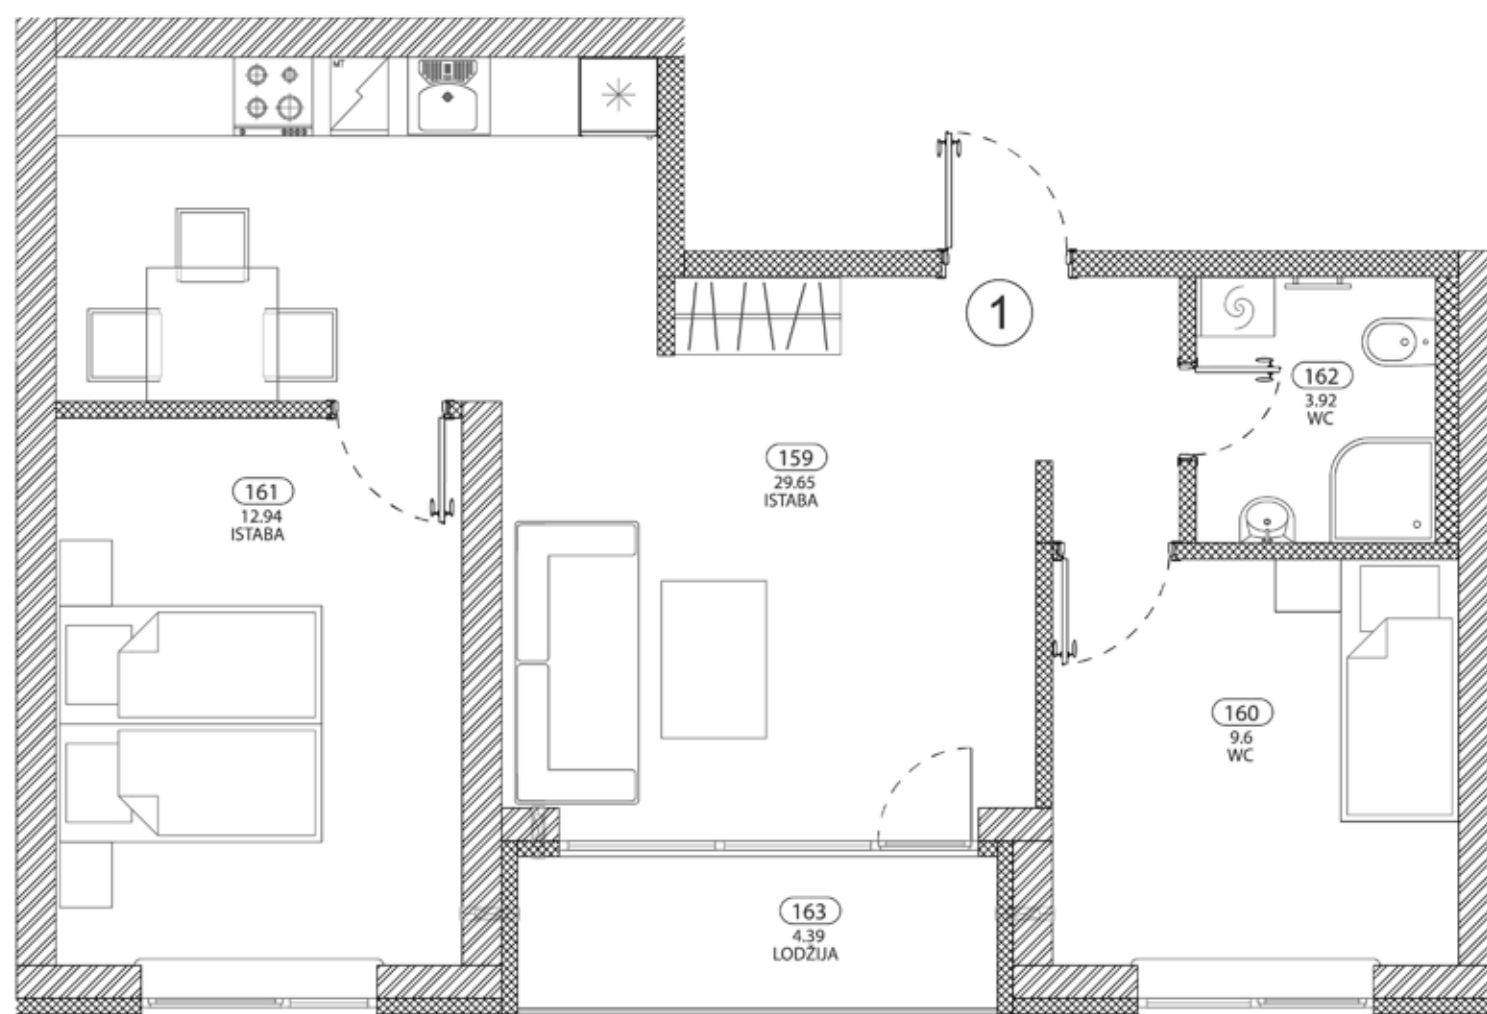

1. STĀVS / DZĪVOKLIS NR. 1		
N.P.K	TELPA	PLATĪBA
159	ISTABA	29,65 m ²
160	ISTABA	9,60 m ²
161	ISTABA	12,94 m ²
162	WC	3,92 m ²
163	LODŽIJA	4,39 m ²
KOPĒJĀ PLATĪBA		60,50 m ²

Uzziņas un dzīvokļu rezervācija:

+371 26 148 011
info@harmonymaja.lv

Vairāk par projektu:

<http://harmonymaja.lv>

