




HARMONIJA

Harmonija mājās. Harmonija dzīvē.

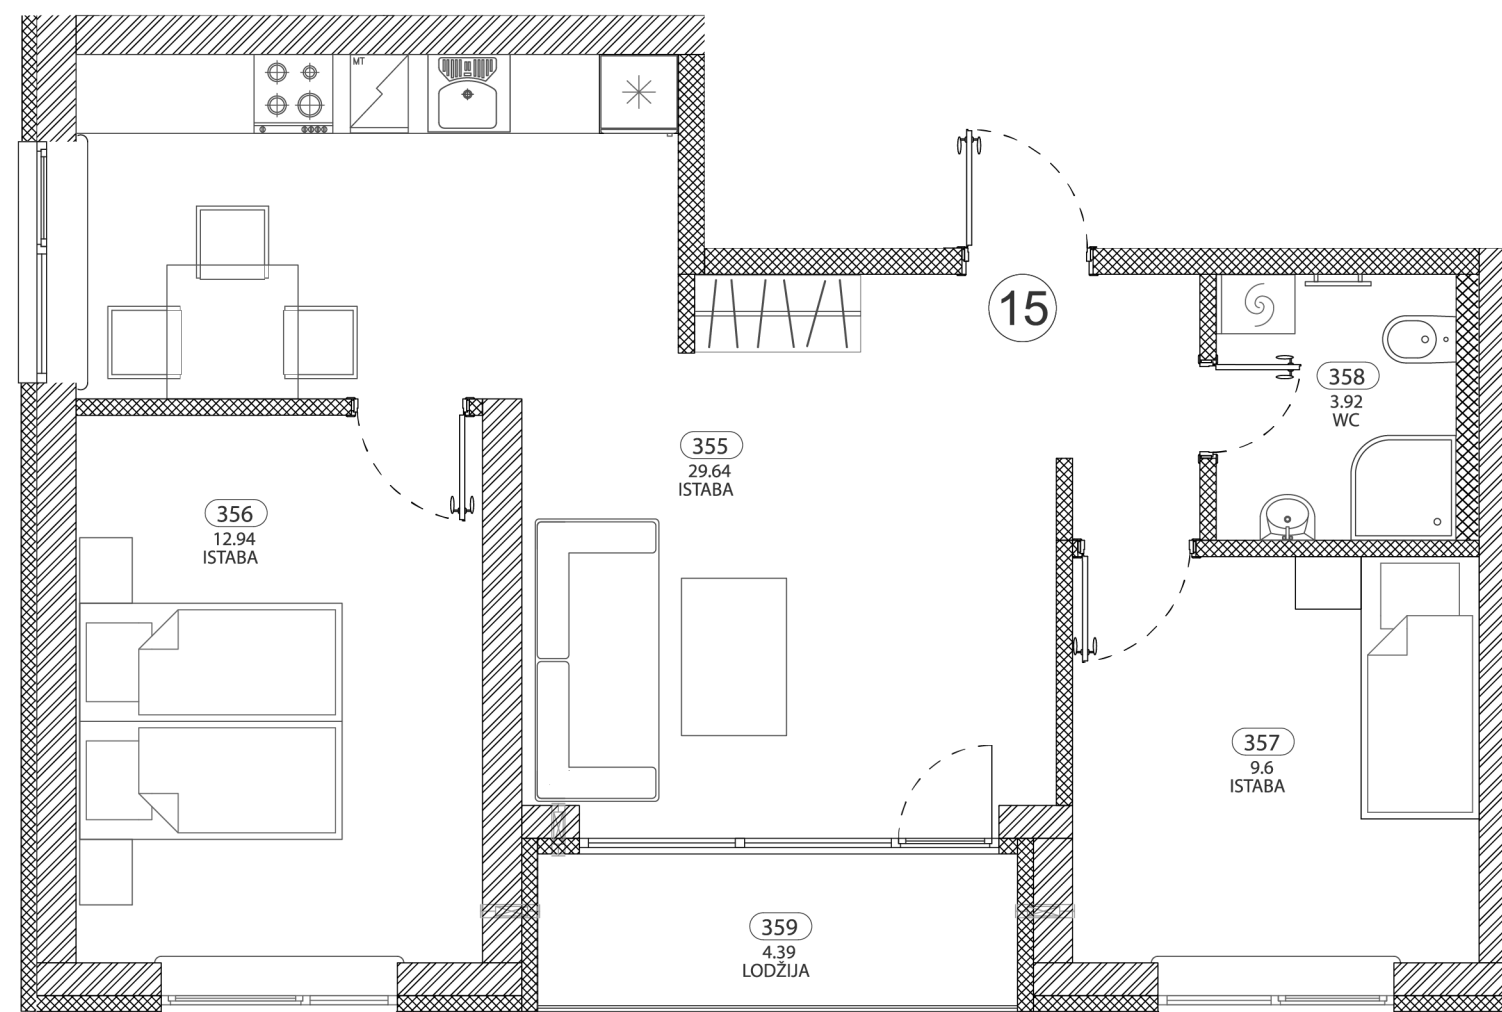

3. STĀVS / DZĪVOKLIS NR. 15		
N.P.K	TELPA	PLATĪBA
355	ISTABA	29,64 m ²
356	ISTABA	12,94 m ²
357	ISTABA	9,60 m ²
358	WC	3,92 m ²
359	LODŽIJA	4,39 m ²
KOPĒJĀ PLATĪBA		60,50 m ²

Uzziņas un dzīvokļu rezervācija:

+371 26 148 011
info@harmonymaja.lv

Vairāk par projektu:

<http://harmonymaja.lv>

