




HARMONIJA

Harmonija mājās. Harmonija dzīvē.

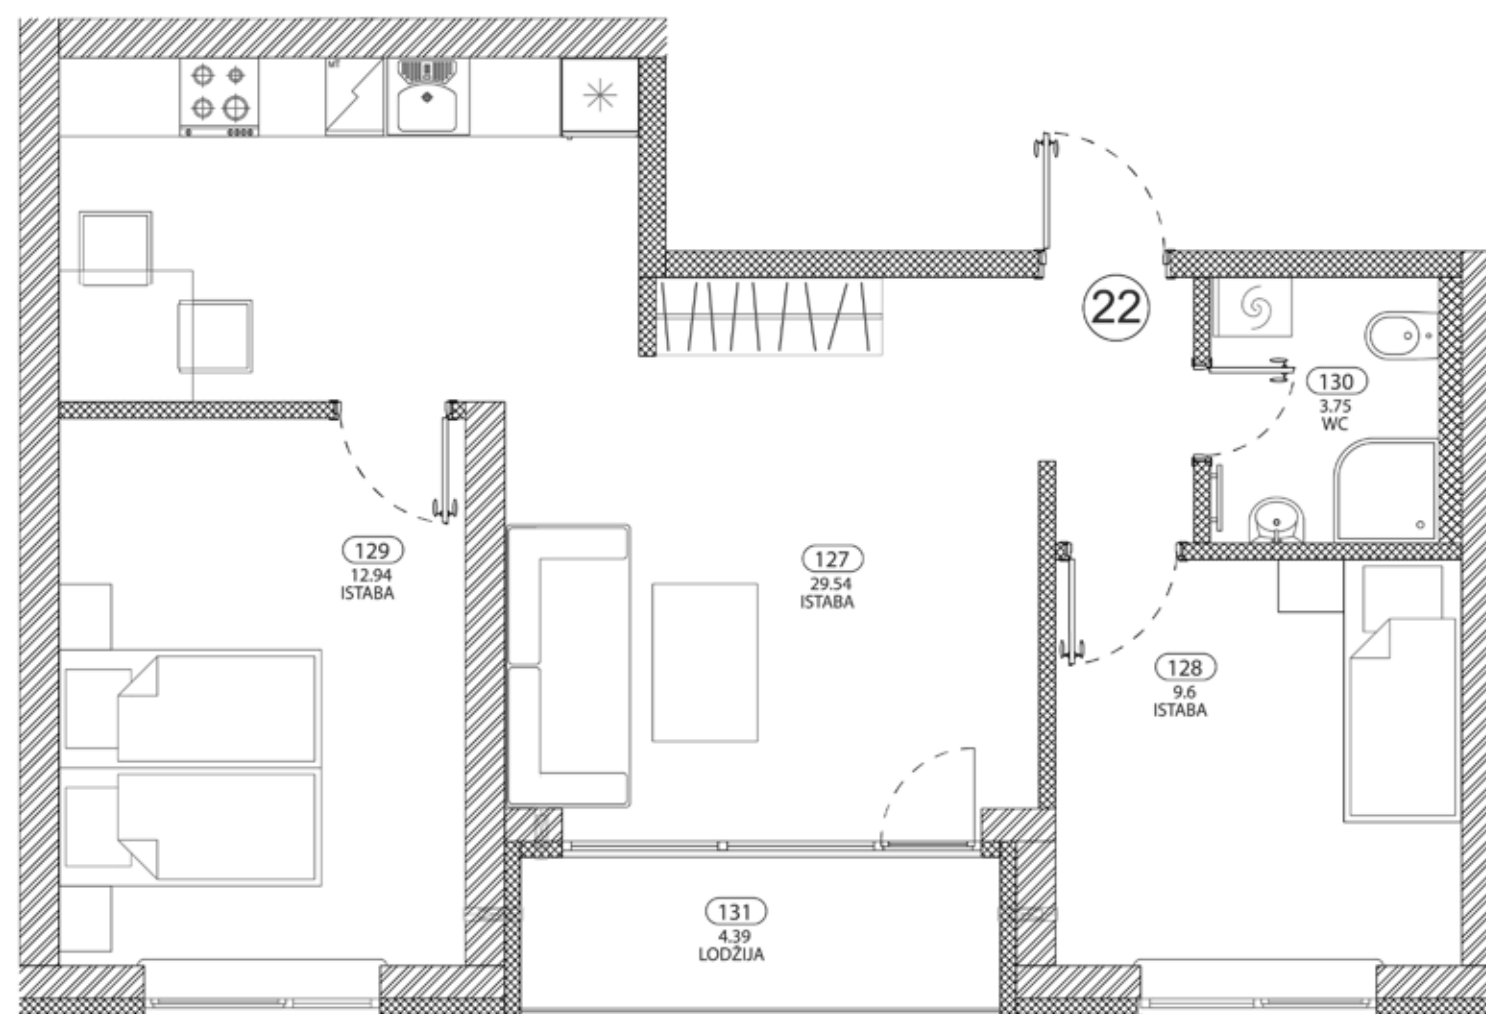

1. STĀVS / DZĪVOKLIS NR. 22		
N.P.K	TELPA	PLATĪBA
127	ISTABA	29,54 m ²
128	ISTABA	9,60 m ²
129	ISTABA	12,94 m ²
130	WC	3,75 m ²
131	LODŽIJA	4,39 m ²
KOPĒJĀ PLATĪBA		60,23 m ²

Uzziņas un dzīvokļu rezervācija:

+371 26 148 011
info@harmonymaja.lv

Vairāk par projektu:

<http://harmonymaja.lv>

