


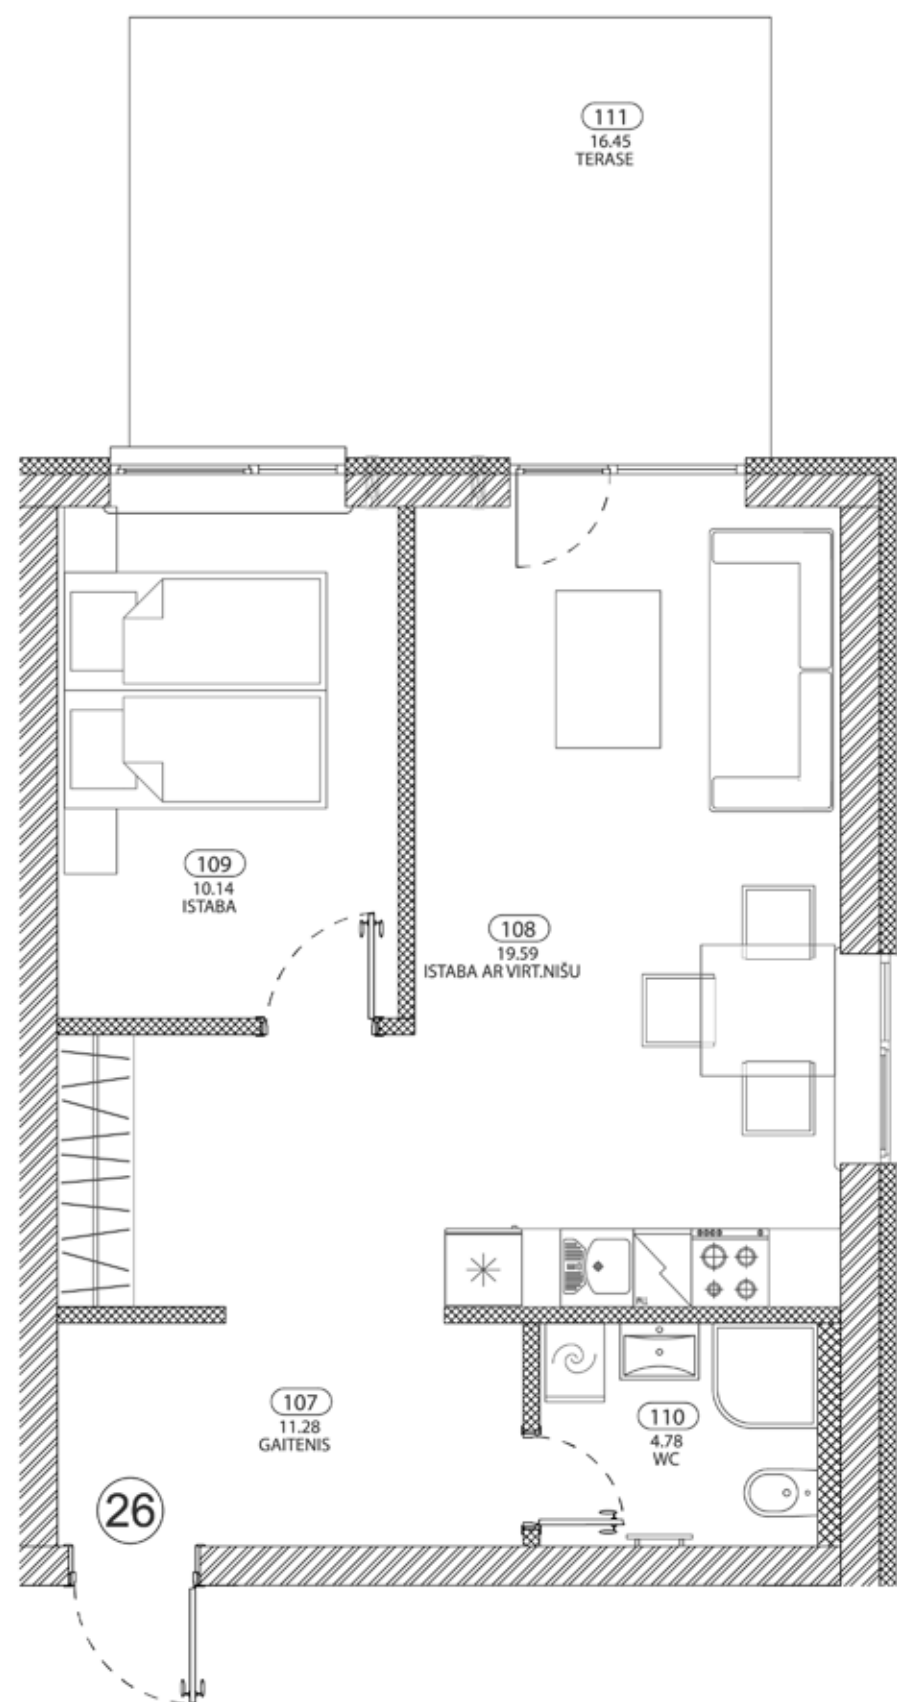

Uzziņas un dzīvokļu rezervācija:

+371 26 148 011
info@harmonymaja.lv

Vairāk par projektu:

<http://harmonymaja.lv>



HARMONIJA

Harmonija mājās. Harmonija dzīvē.

1. STĀVS / DZĪVOKLIS NR. 26		
N.P.K	TELPA	PLATĪBA
107	GAITENIS	11,28 m ²
108	ISTABA AR VIRT. NIŠU	19,59 m ²
109	ISTABA	10,14 m ²
110	WC	4,78 m ²
111	TERASE	16,45 m ²
KOPĒJĀ PLATĪBA		62,23 m ²

