




HARMONIJA

Harmonija mājās. Harmonija dzīvē.

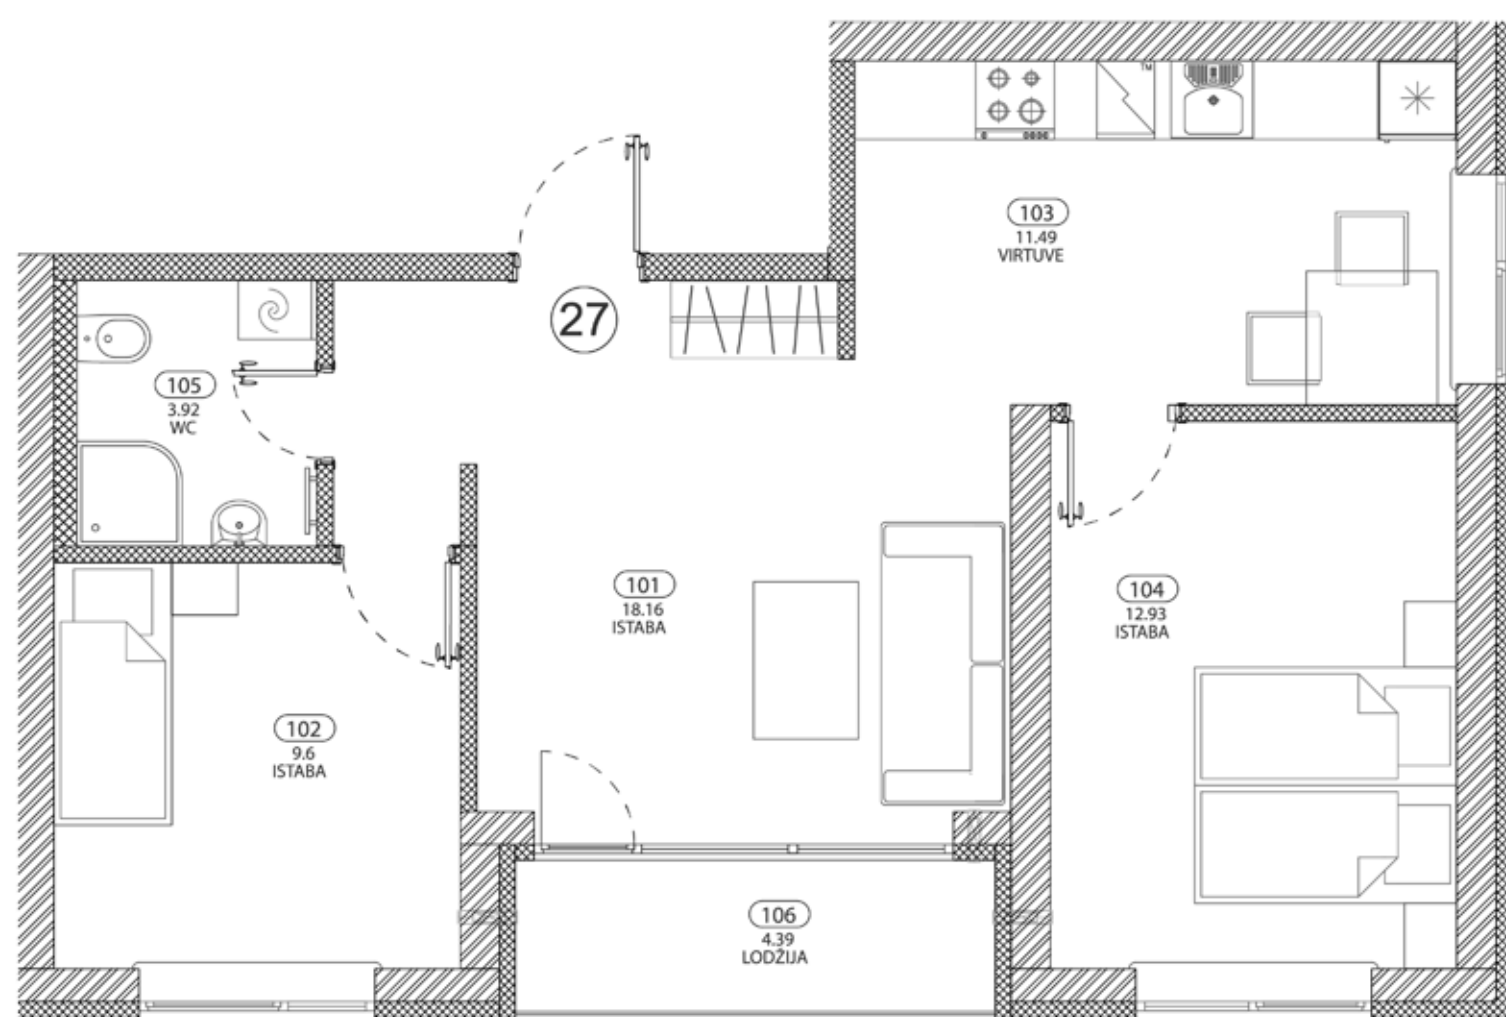

1. STĀVS / DZĪVOKLIS NR. 27		
N.P.K	TELPA	PLATĪBA
101	ISTABA	18,16 m ²
102	ISTABA	9,60 m ²
103	VIRTUVE	11,49 m ²
104	ISTABA	12,93 m ²
105	WC	3,92 m ²
106	LODŽIJA	4,39 m ²
KOPĒJĀ PLATĪBA		60,50 m ²

Uzziņas un dzīvokļu rezervācija:

+371 26 148 011
info@harmonymaja.lv

Vairāk par projektu:

<http://harmonymaja.lv>

