




# HARMONIJA

Harmonija mājās. Harmonija dzīvē.

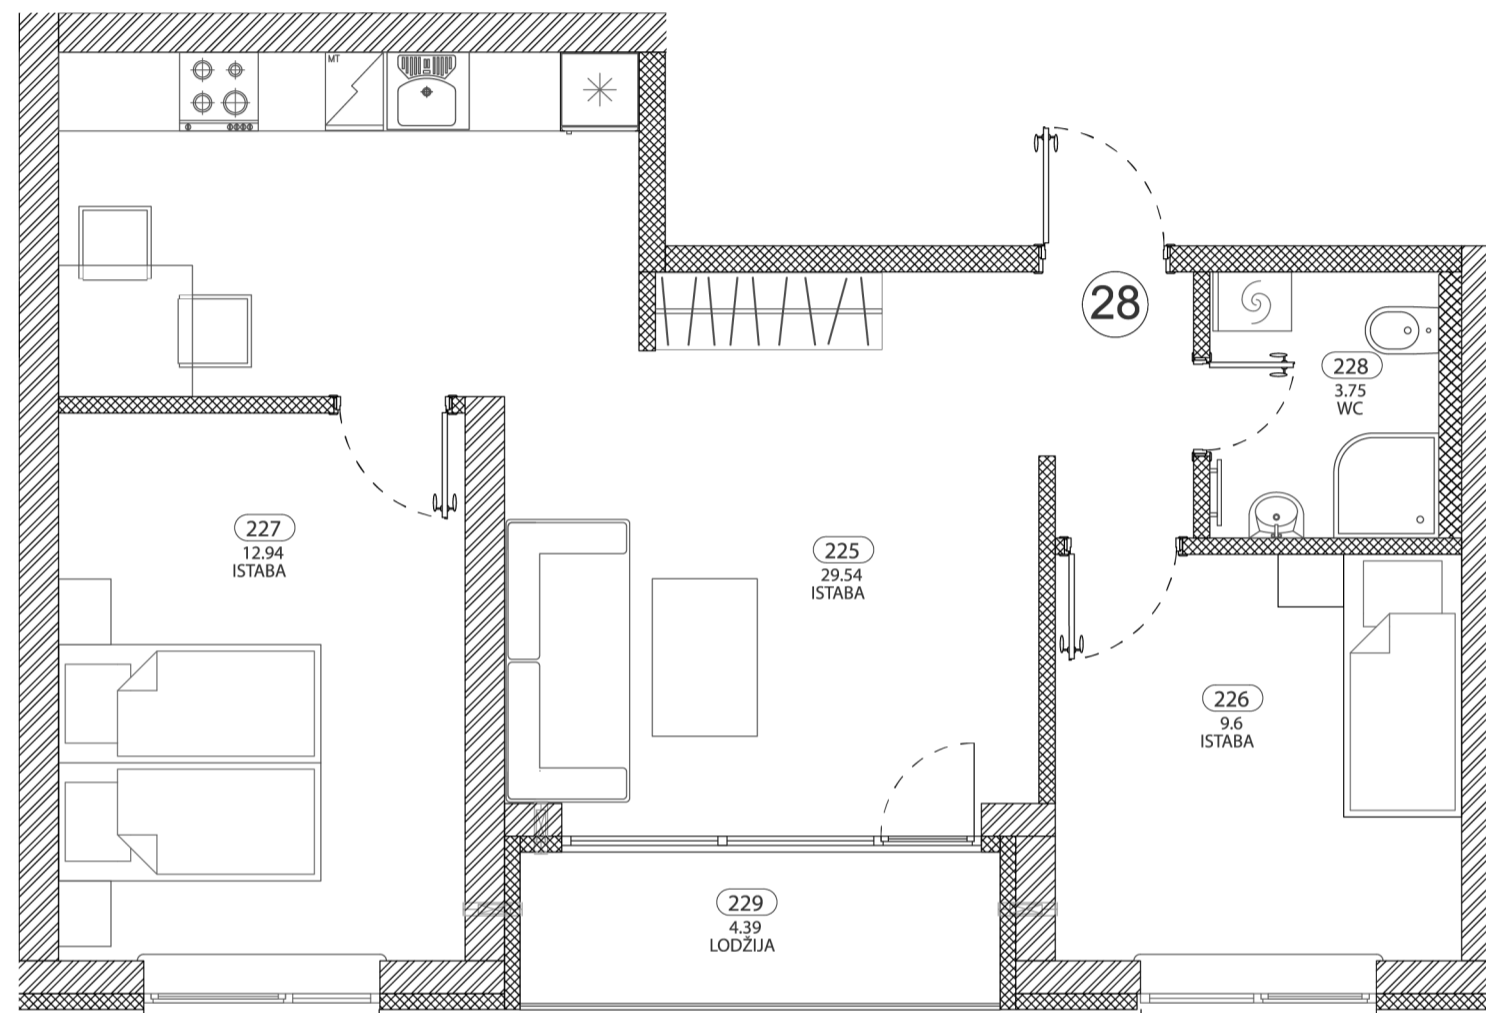

2. STĀVS / DZĪVOKLIS NR. 28		
N.P.K	TELPA	PLATĪBA
225	ISTABA	29,54 m <sup>2</sup>
226	ISTABA	9,60 m <sup>2</sup>
227	ISTABA	12,94 m <sup>2</sup>
228	WC	3,75 m <sup>2</sup>
229	LODŽIJA	4,39 m <sup>2</sup>
	<b>KOPĒJĀ PLATĪBA</b>	<b>60,23 m<sup>2</sup></b>

[Uzziņas un dzīvokļu rezervācija:](#)

**+371 26 148 011**  
[info@harmonymaja.lv](mailto:info@harmonymaja.lv)

[Vairāk par projektu:](#)

<http://harmonymaja.lv>

