




HARMONIJA

Harmonija mājās. Harmonija dzīvē.

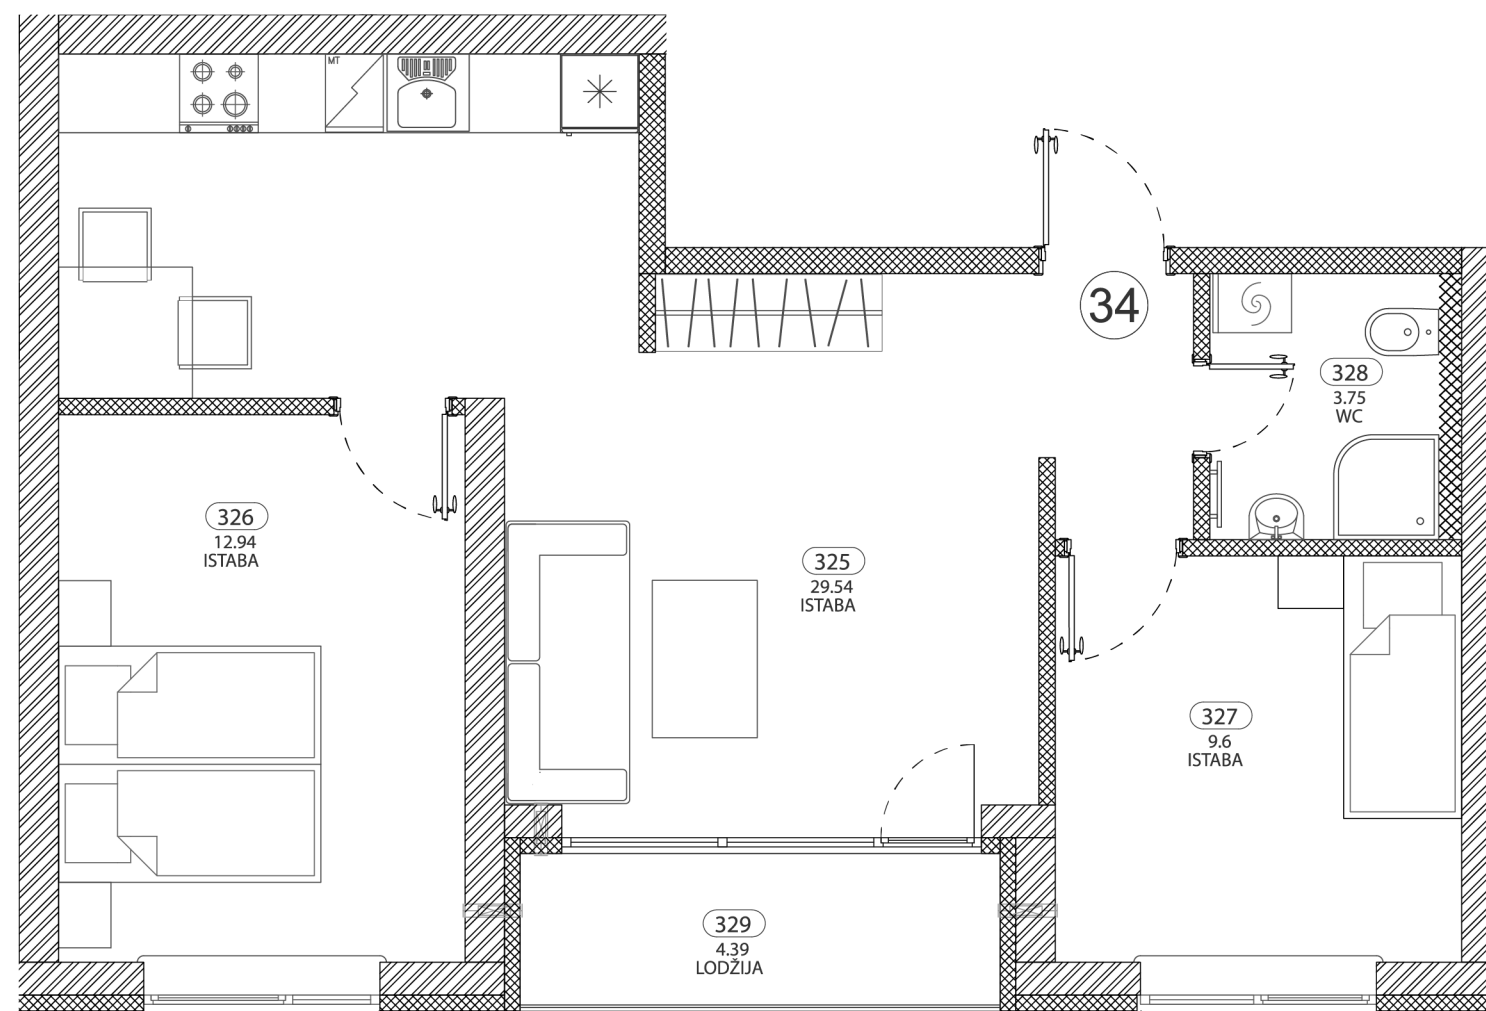

3. STĀVS / DZĪVOKLIS NR. 34

N.P.K	TELPA	PLATĪBA
325	ISTABA	29,54 m ²
326	ISTABA	12,94 m ²
327	ISTABA	9,60 m ²
328	WC	3,75 m ²
329	LODŽIJA	4,39 m ²
	KOPĒJĀ PLATĪBA	60,23 m ²

Uzziņas un dzīvokļu rezervācija:

+371 26 148 011
info@harmonymaja.lv

Vairāk par projektu:

<http://harmonymaja.lv>

