




HARMONIJA

Harmonija mājās. Harmonija dzīvē.

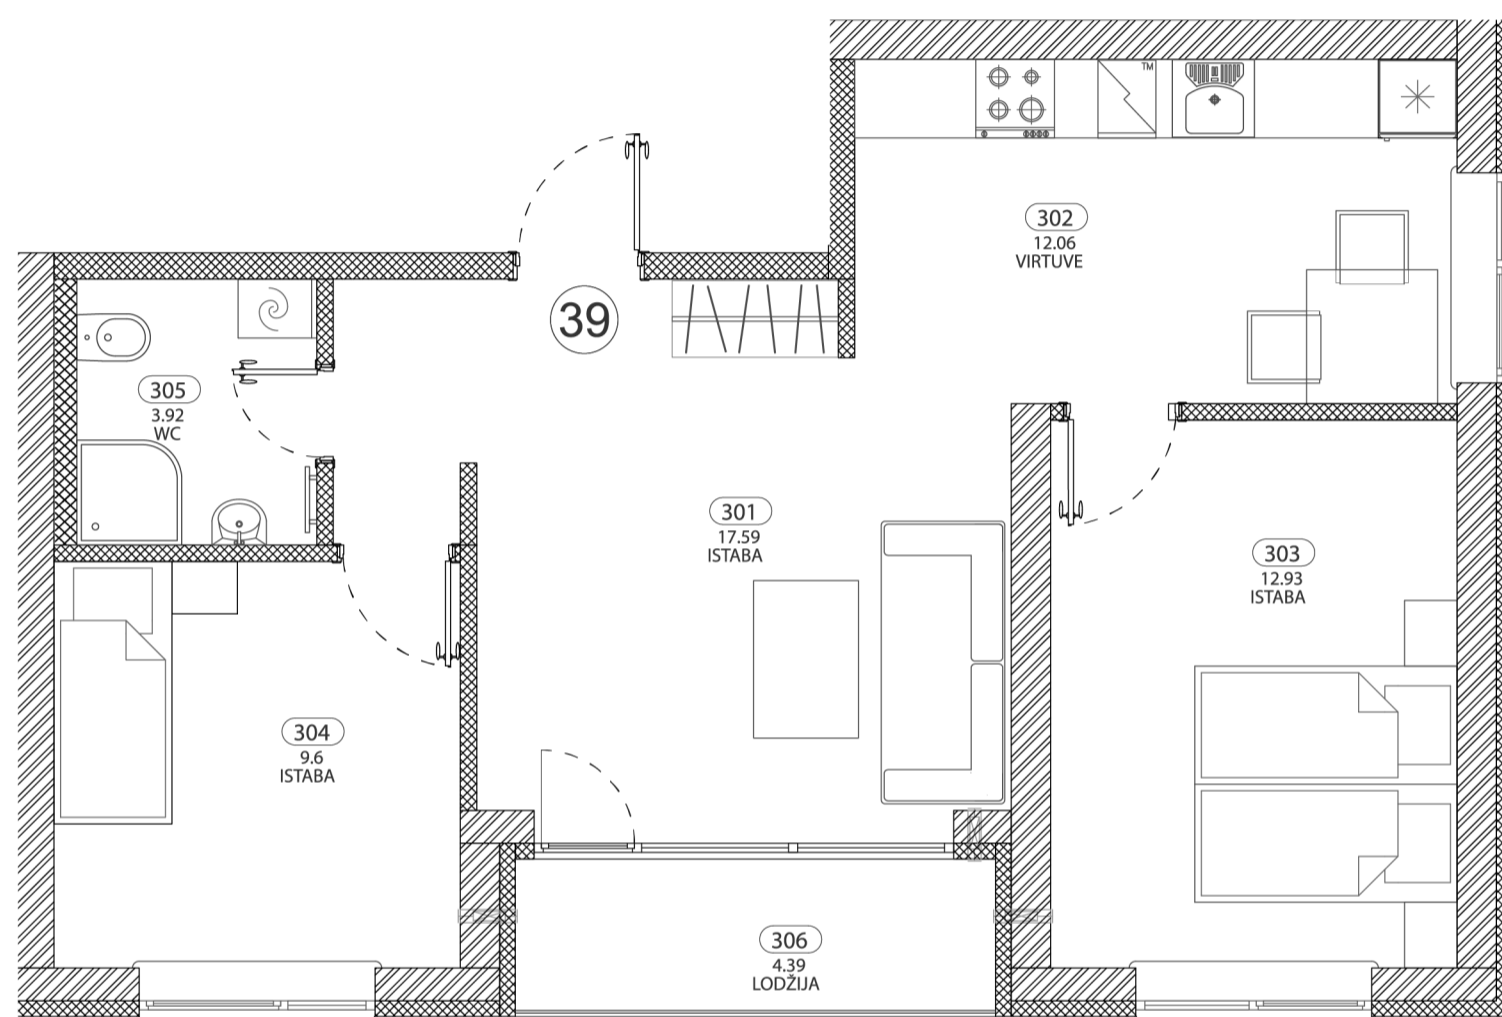

3. STĀVS / DZĪVOKLIS NR. 39		
N.P.K	TELPA	PLATĪBA
301	ISTABA	17,59 m ²
302	VIRTUVE	12,06 m ²
303	ISTABA	12,93 m ²
304	ISTABA	9,60 m ²
305	WC	3,92 m ²
306	LODŽIJA	4,39 m ²
	KOPĒJĀ PLATĪBA	60,50 m²

Uzziņas un dzīvokļu rezervācija:

+371 26 148 011
info@harmonymaja.lv

Vairāk par projektu:

<http://harmonymaja.lv>

